


Графические планы-схемы
размещения нестационарных
торговых объектов, расположенных
на территории Трехсельского
сельского поселения Успенского района

УТВЕРЖДАЮ:

Глава Трехсельского сельского
поселения Успенского района
Т.И.Калза

20__г.

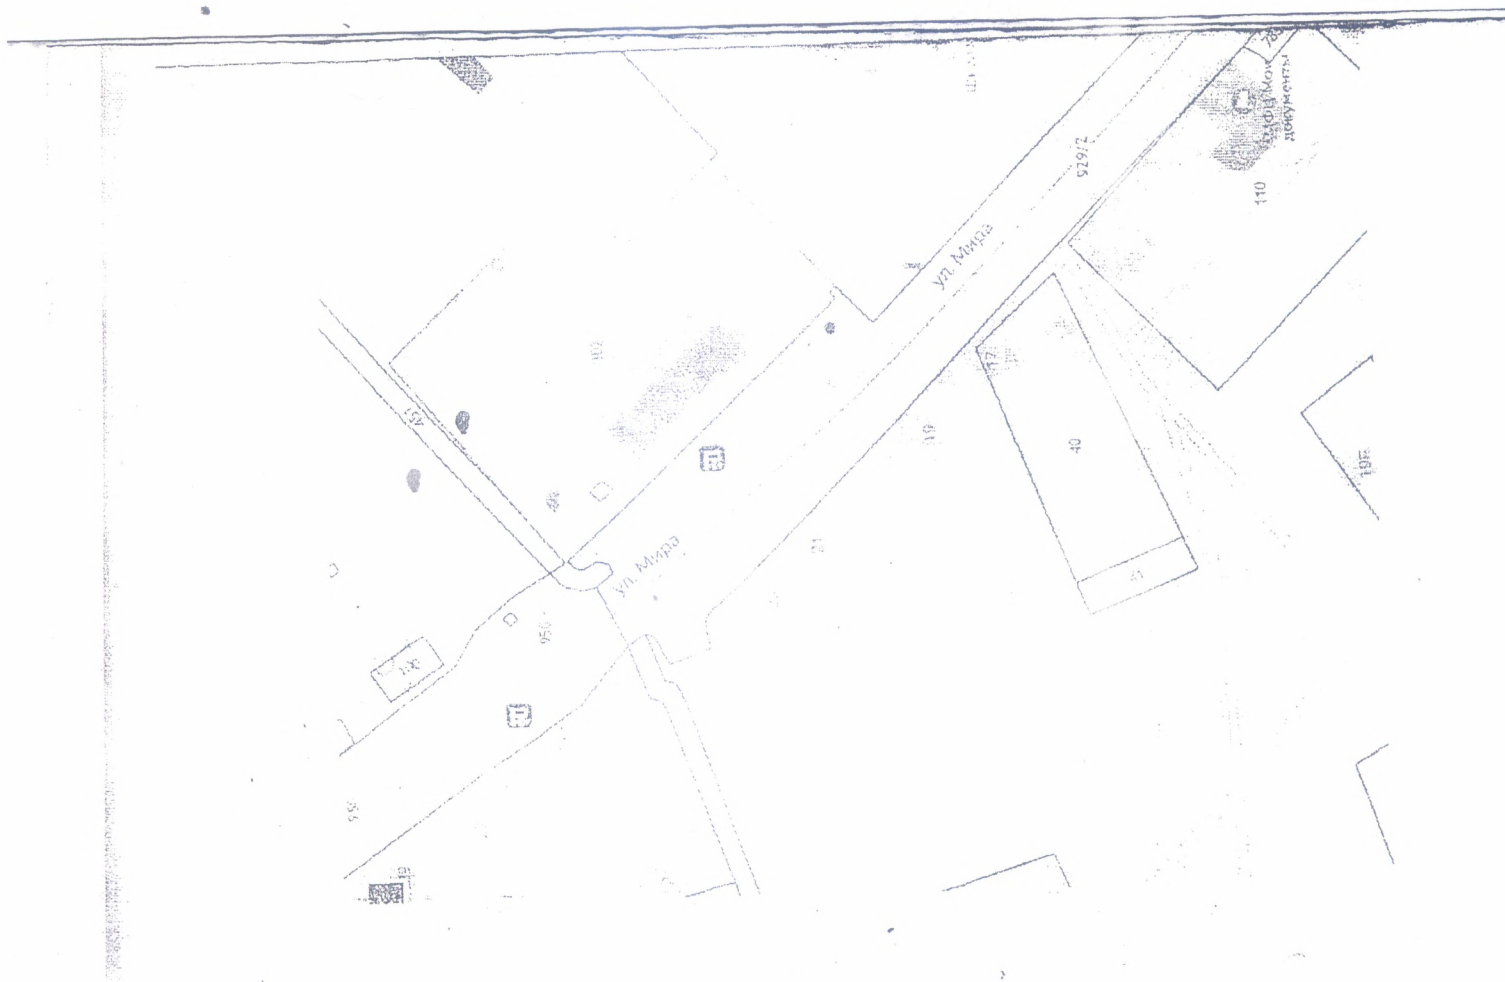

Автолавка продовольственные
непродовольственные товары (1 место)
местонахождение: с. Трехсельское
ул. Мира, 6

СОГЛАСОВАННО:

Начальник отдела по вопросам
ЖКХ МО Успенский район
В.А.Краснопеева


20__г.



СОГЛАСОВАННО:

Главный архитектор, начальник
отдела АиГ МО Успенский район
Д.А.Барышевский

20__г.

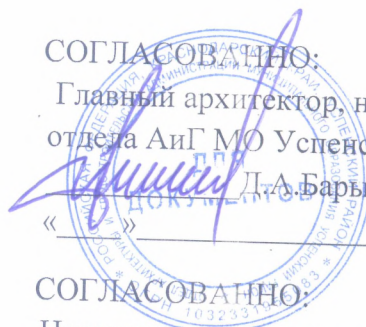

СОГЛАСОВАННО:

Начальник отдела по вопросам
имущественных отношений и
развития инвестиций МО Успенский
район

Р.С.Срабян

20__г.

