


Графические планы-схемы  
размещения нестационарных  
торговых объектов, расположенных  
на территории Трехсельского  
сельского поселения Успенского района

УТВЕРЖДАЮ:

Глава Трехсельского сельского  
поселения Успенского района  
Т.И.Калза

20\_\_г.

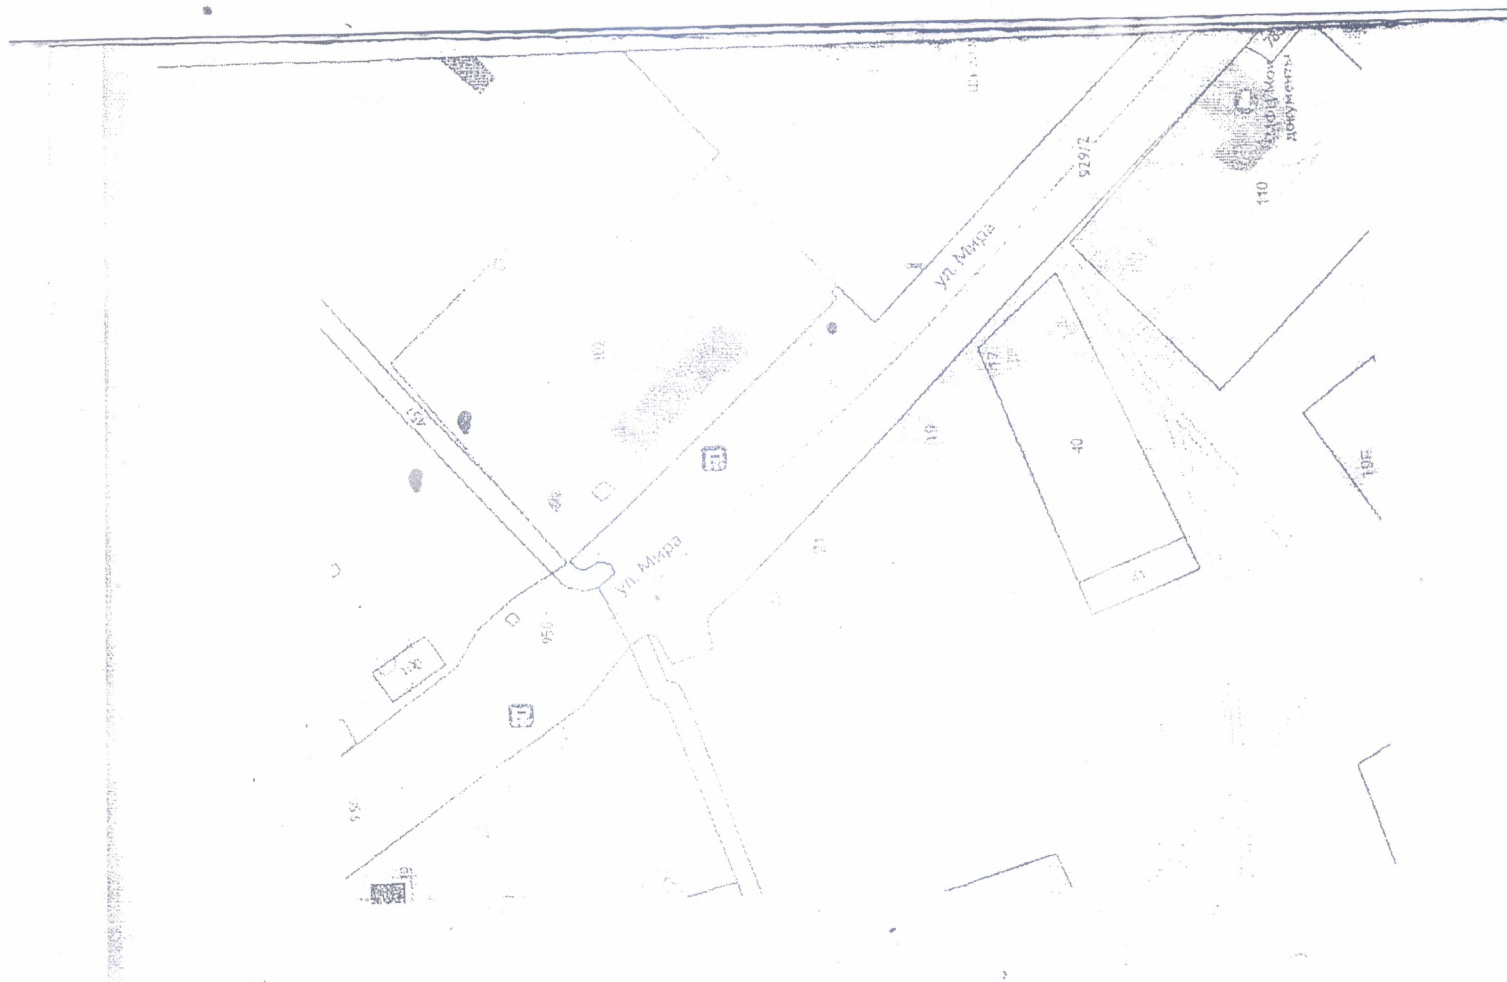

Автолавка продовольственные  
непродовольственные товары (1 место)  
местонахождение: с. Трехсельское  
ул. Мира, 6

СОГЛАСОВАННО:

Начальник отдела по вопросам  
ЖКХ МО Успенский район  
В.А.Краснопеева


20\_\_г.



СОГЛАСОВАННО:

Главный архитектор, начальник  
отдела АиГ МО Успенский район  
Д.А.Барышевский

20\_\_г.

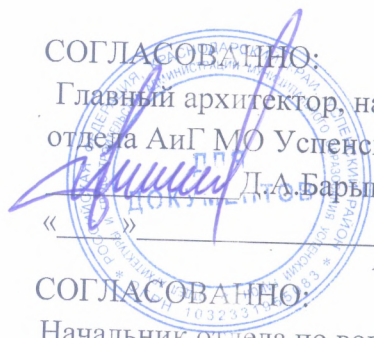

СОГЛАСОВАННО:

Начальник отдела по вопросам  
имущественных отношений и  
развития инвестиций МО Успенский  
район

Р.С.Срабян

20\_\_г.

