СХЕМА

РАСПОЛОЖЕНИЯ 100 МЕТРОВОЙ ЗОНЫ ПО ПРЯМОЙ ЛИНИИ

ОТНОСИТЕЛЬНО ВНЕСЕННЫХ В ЕГРН ГРАНИЦ ЗЕМЕЛЬНЫХ УЧАСТКОВ , ИСПОЛЬЗУЕМЫХ ДЛЯ ОКАЗАНИЯ ОБРАЗОВАТЕЛЬНЫХ УСЛУГ

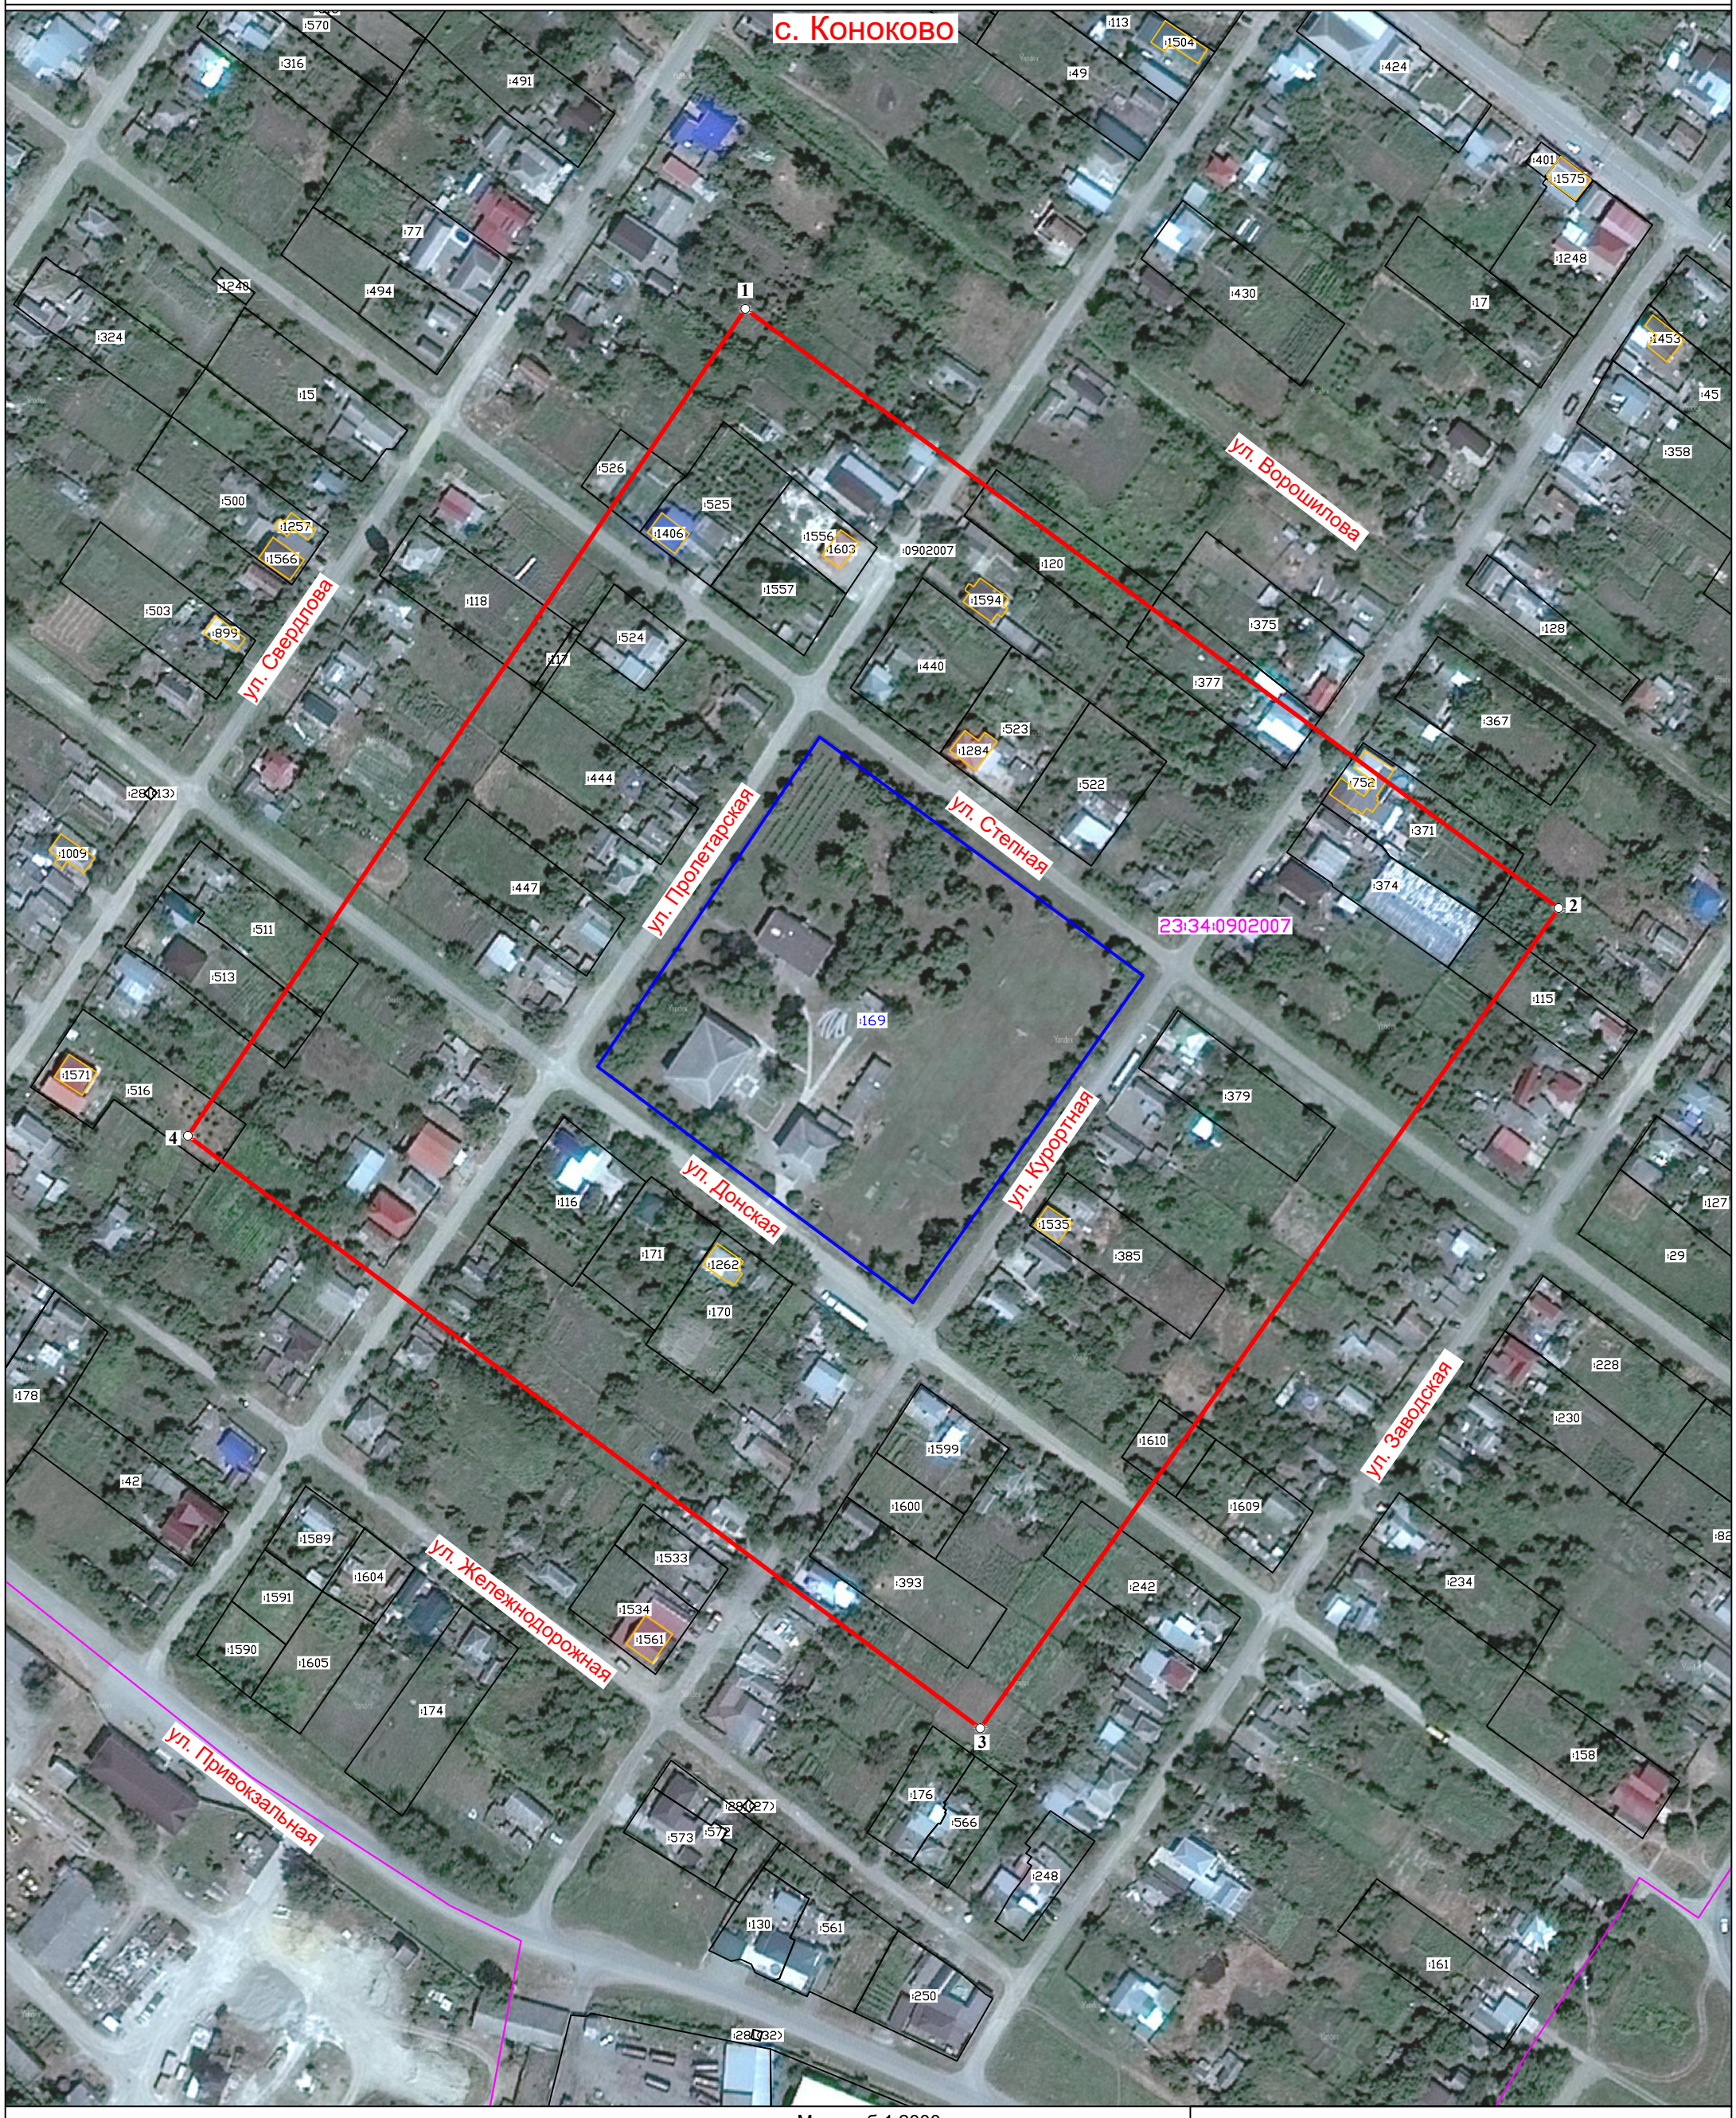

Масштаб 1:2000

Условные обозначения:

1 - номер характерной точки границы зоны

- граница земельного участка по сведениям ЕГРН
- граница здания по сведениям ЕГРН
- граница кадастрового квартала
- граница земельного участка, используемого для оказания образовательных услуг
- граница зоны, расположенной на расстоянии 100 м от границ земельного участка, используемого для оказания образовательных услуг

:169 - кадастровый номер земельного участка

23:34:0902007 - кадастровый номер кадастрового квартала

Руководитель : _____

МП подпись

Измерения произвел и составил схему: _____

подпись представителя ИП Багрич